


Schnitt D-D
 Achse 321
 Station 110,000
 Zufahrt zum Lkw-Parkplatz

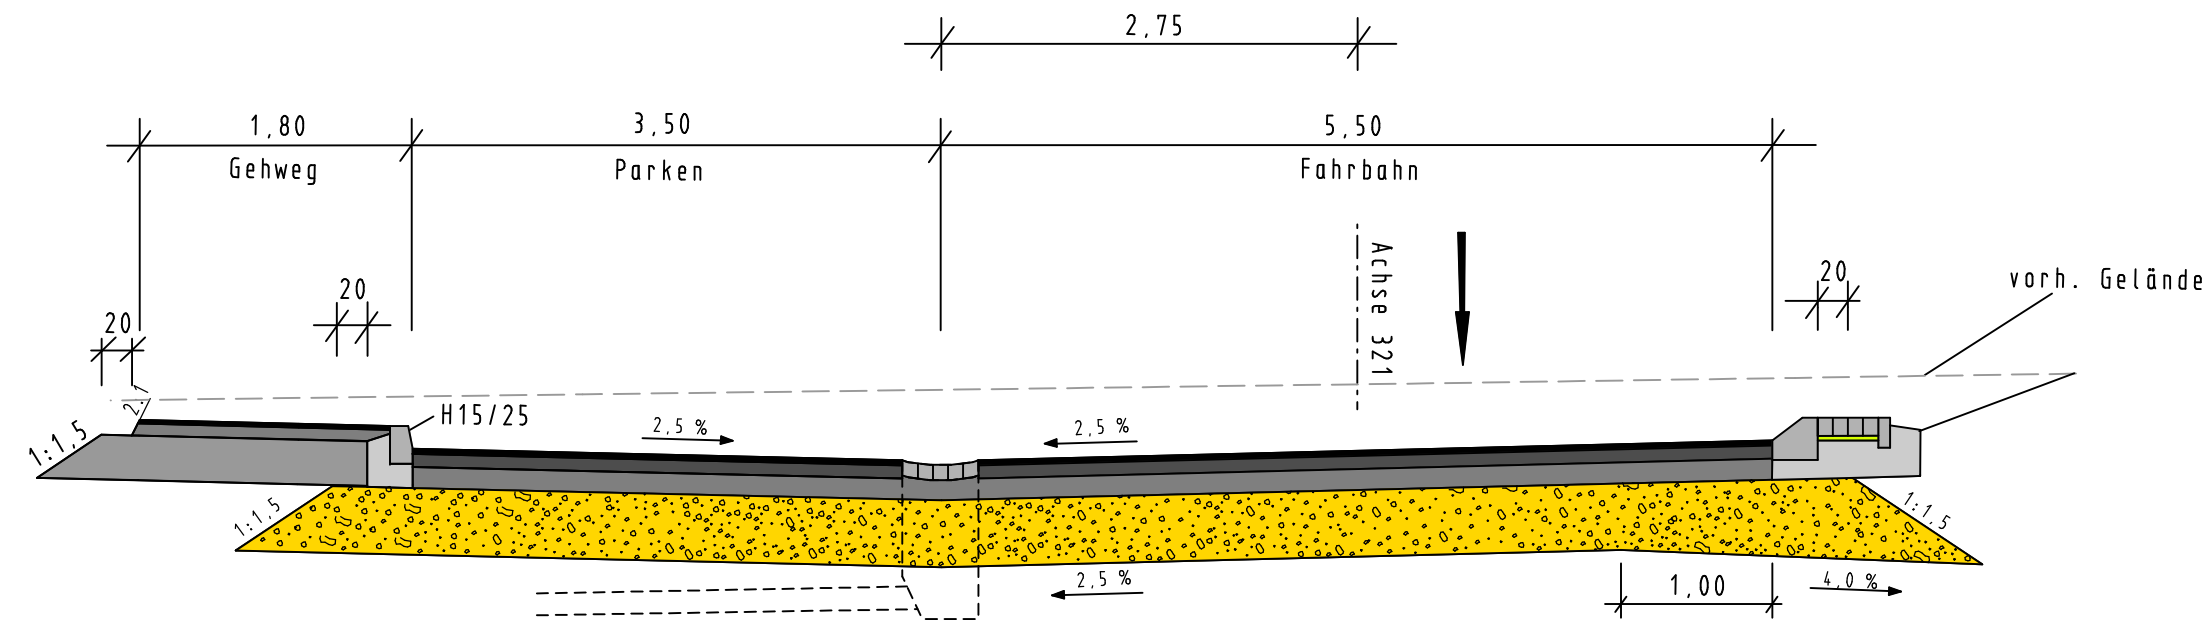

Aufbau Gehweg

gemäß RStO 2012

30 cm Gesamtaufbau

Deckenaufbau Zufahrt LKW Parkplatz
 BK 10


gemäß RStO 2012

70 cm Gesamtaufbau

Deckenaufbau Parken LKW
 BK 10

gemäß RStO 2012

70 cm Gesamtaufbau

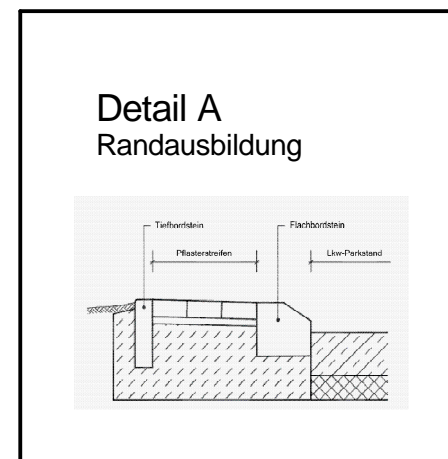

Satzungsgemäß ausgelegen

in der Zeit vom _____

bis _____

in der Gemeinde _____

Zeit und Ort der Auslegung des Planes
 sind rechtzeitig vor Beginn der
 Auslegung ortsüblich bekannt gemacht worden.

Gemeinde: _____

(Dienstsiegel)

(Unterschrift)



**Regionalniederlassung
 Niederrhein**



Straße	von NK / Abschnitt	nach NK / Abschnitt	Stationsbereich	Projekt-Nr.	
A 46	4805070	4805012		48-3068	
Nächster Ort : Grevenbroich - Hemmerden				Unterlage	Blatt Nr.
				14	4
A 46 Erweiterung der bewirtschafteten Rastanlage "Vierwinden Nord"				Ersatz für	
				Bau-km	
Planfeststellung				Schnitt D - D	
ges. Bau-km: 0+000 - 0+884,502				Achse 321 Zufahrt LKW-Parkplatz	
Art der Änderung:				Maßstab : 1 : 50	

Aufgestellt: Mönchengladbach, den 10.12.2013
 Der Leiter der Regionalniederlassung Niederrhein

i. A.

 (Gerhard Decker)