9 712,386
6 212,254

SCHUTZGÜTER
Kultur-/sonst. Sachgüter
Landschaft/Erholung
Pflanzen und Tiere
Klima/Luft
Wasser
Boden
Wohnen/Wohnumfeld

Kilometerband: km 115,0 · km 115,5 · km 116,0 · km 116,5 · km 117,0 · km 117,5 · km 118,0 · km 118,5 · km 119,0 · km 119,5 · km 120,0

Konfliktarme Ausbau-Tendenz OST

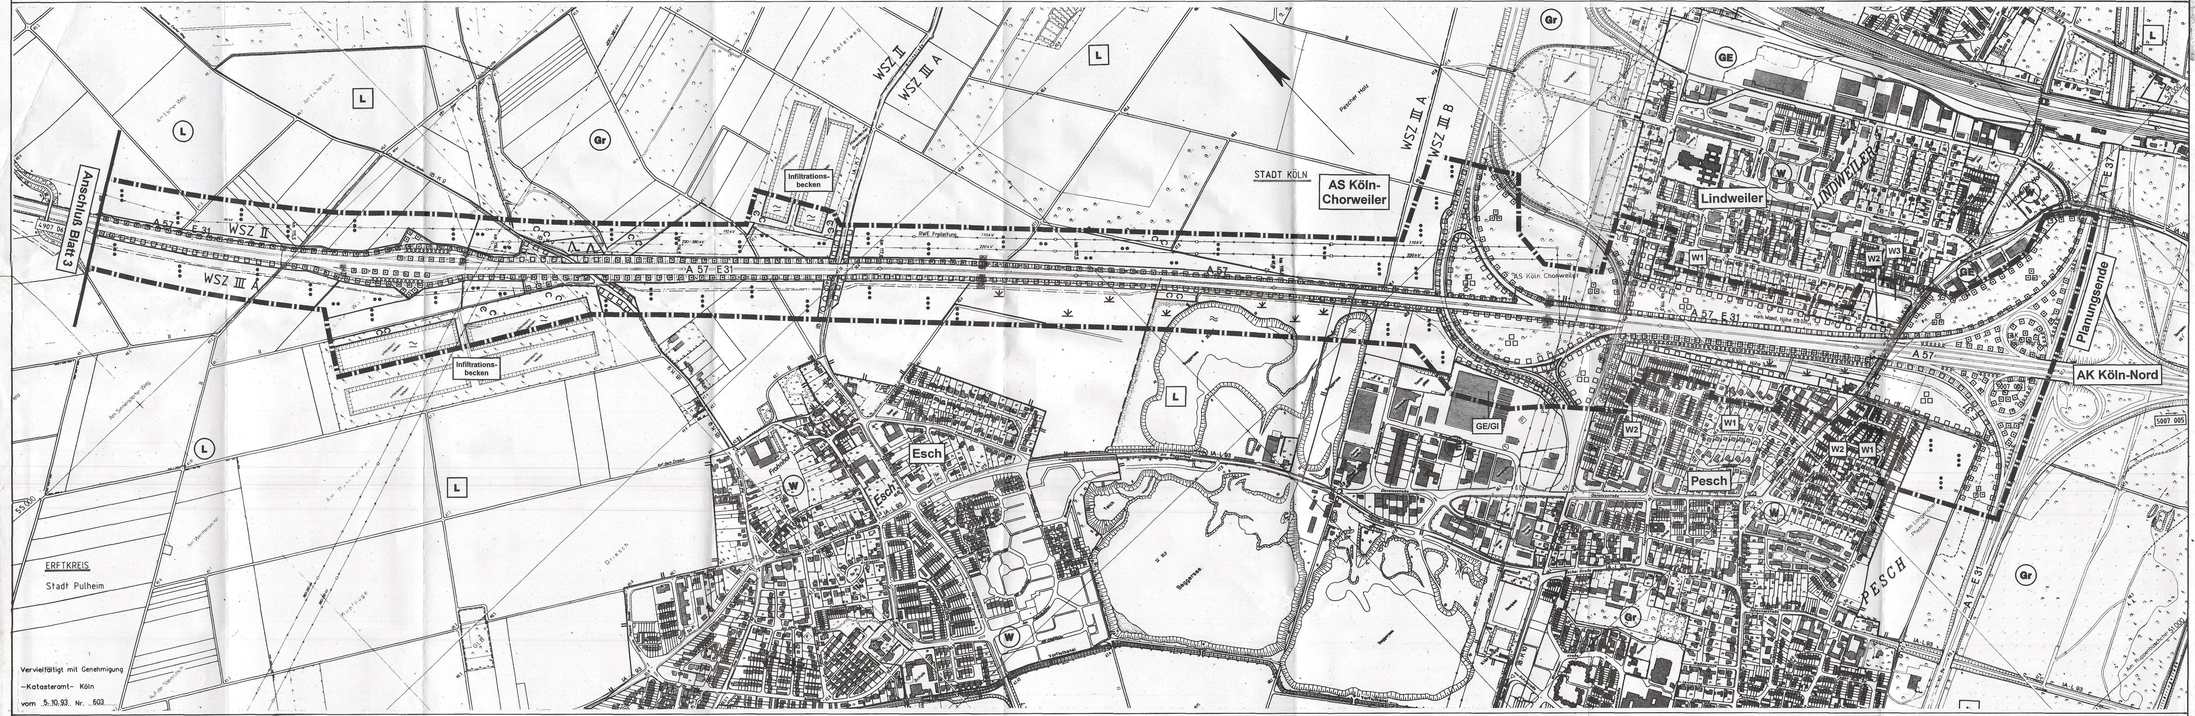

Kilometerband: km 115,0 · km 115,5 · km 116,0 · km 116,5 · km 117,0 · km 117,5 · km 118,0 · km 118,5 · km 119,0 · km 119,5 · km 120,0

SCHUTZGÜTER
Wohnen/Wohnumfeld
Boden
Wasser
Klima/Luft
Pflanzen und Tiere
Landschaft/Erholung
Kultur-/sonst. Sachgüter

Konfliktarme Ausbau-Tendenz WEST

57 989,501
54 400,526

63 734,227
52 387,895

Leitungssignaturen:
- Kanal
- Strom
- Hochspannungsanlage
- Fernmeldeanlage
- Wasser
- Gas
- Mineralöl
- Fernwärme
- NPS
- Sauerstoff-/Stickstoff

Flächennutzungen:
- W Wohngebiet
- M Mischgebiet
- GE Gewerbegebiet
- GI Industriegebiet
- GE/GI Gewerbe/Industrie
- L Landschaftsschutzgebiet
- F Forstwirtschaftliche Flächen
- LF Landwirtschaftliche Flächen
- SO Sonder-Gebiet
- R Naturschutzgebiet
- L Landschaftsschutzgebiet
- WBS Wasserschutzzone

KONFLIKTARME AUSBAU - TENDENZEN

ZUSAMMENFASSENDE DARSTELLUNG ALLER SCHUTZGÜTER

Legende siehe Beiblatt Anlage Nr. 9, Blatt 5

INSTITUT FÜR LANDSCHAFTSENTWICKLUNG UND STADTPLANUNG
Dipl. Ing. Thomas A. Winter
Frankenstraße 320 · 45133 Essen (Bredeney)
Tel. 0201 / 42 35 14 · Fax 0201 / 41 26 03
Umweltverträglichkeitsstudie Landschaftsplanung Städtebau Grünordnung Fachbeiträge Ökologie Planung Bewertung Gutachten

Essen, den Nov. 1997

Landschaftsverband Rheinland
Rheinisches Autobahnamt Krefeld

Reg. Nr.

Straße	von NK	nach NK	Station
A 57			

Anlage : 9
Blatt Nr. : 4
Bau-km : 115 - 120

A 57
6 streifiger Ausbau zwischen
AK Neuss - Süd und AK Köln - Nord

Ersetzt für
Ersetzt durch

UMWELTVERTRÄGLICHKEITSUNTERSUCHUNG

Konfliktarme Ausbau - Tendenzen
Zusammenfassende Darstellung
aller Schutzgüter
1 : 5.000

bearb.	gez.	gepr.	Nr.	Art der Änderung	Name	Dat.

Aufgestellt: Krefeld, den

Der Leiter des Rheinischen Autobahnamtes

Grundplan hergestellt:

Aufnahme:
Fortführungsdatum:
Katasteramt:

Ergänzungen:

62 011,537
50 576,167